


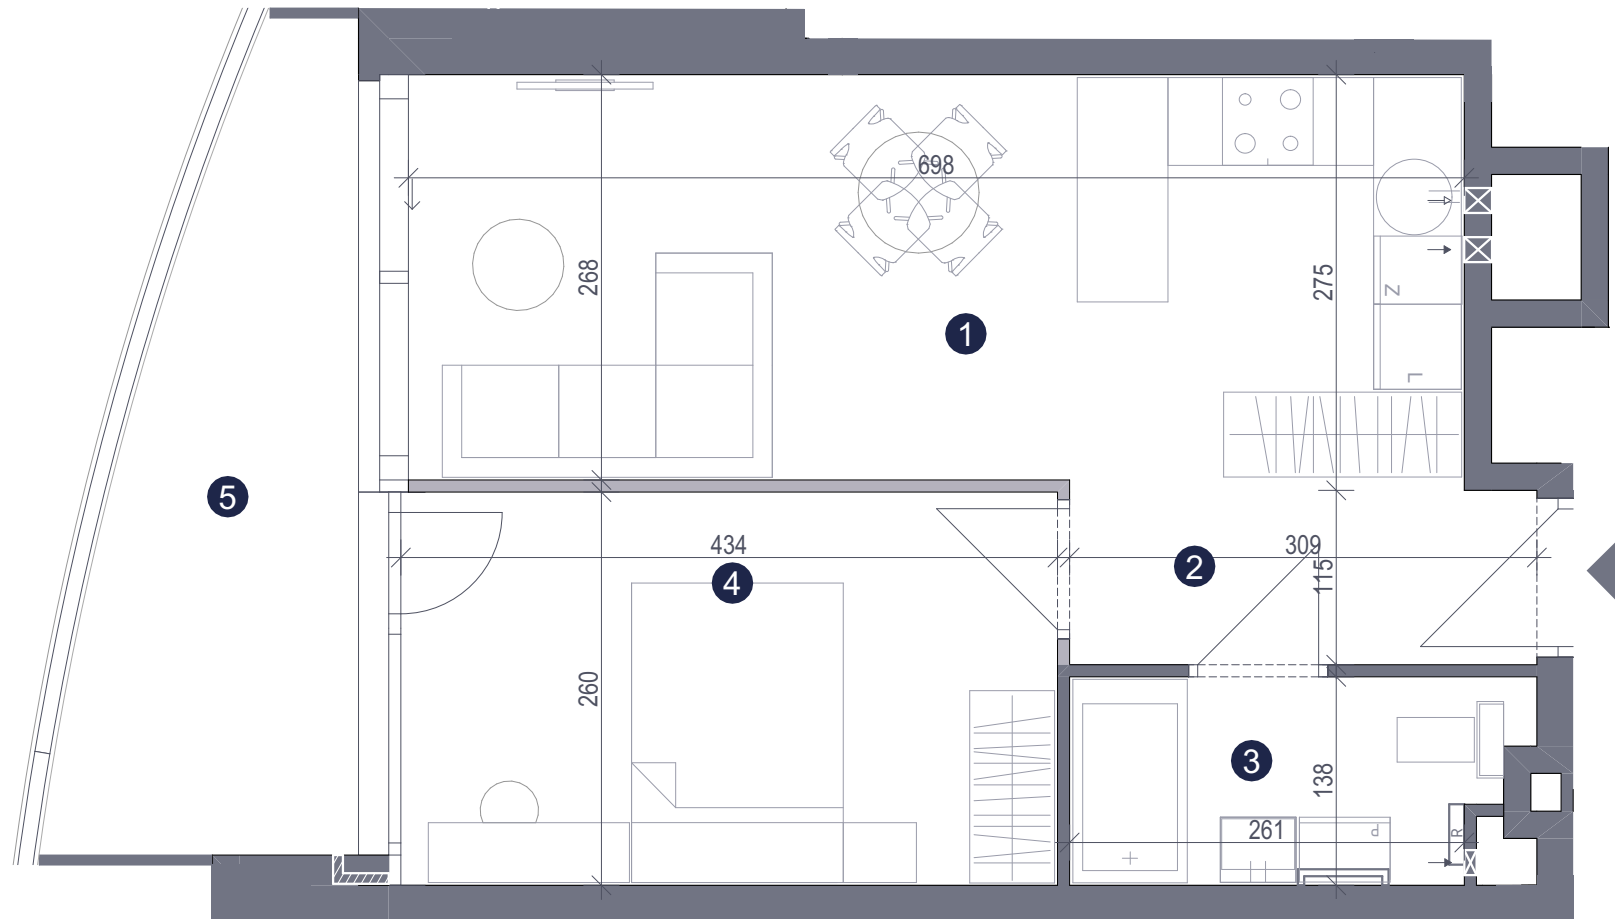

LOKAL 1.16

38,11 m²


Piętro +1

1	P. dzien. pobytu	19,07 m ²
2	Komunikacja	3,74 m ²
3	Łazienka	3,92 m ²
4	Sypialnia	11,38 m ²
Razem:		38,11 m ²

5	Balkon	8,24 m ²
---	--------	---------------------

LEGENDA

- ściany bez możliwości demontażu/rozbiórki
- ściany z możliwością demontażu/rozbiórki
- elementy konstrukcyjne: podciągi, nadproża
- grzejniki
- rozdzielacz
- przyłącze okapu
- przyłącze wentylacji
- przepust do klimatyzacji

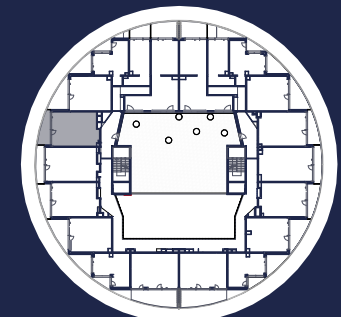

BIURO SPRZEDAŻY

Asset Home
ul. Jana Pawła II 11/3
70-415, Szczecin

tel.: +48 500 522 544
e-mail: biuro@assethome.pl
www.bluebaydeveloper.pl

ADRES INWESTYCJI

ul. Sosnowa 1
72-500
Międzyzdroje

Wymiary na rzucie podano w świetle konstrukcji (bez wykończeń). Karta katalogowa może ulec zmianom w trakcie realizacji. Wymiar okna podano w świetle otworu w murze bez uwzględnienia tolerancji na montaż. Możliwe usytuowanie elementów odwodnienia budynku, które nie zostały pokazane na niniejszej karcie. Lokalizacja i gabaryty elementów instalacji wyposażenia lokalu (w szczególności grzejników, podejść wodnych i kanalizacyjnych, nawiewników okiennych i drzwiowych, tablicy mieszkaniowej, otworów wentylacyjnych) podane na karcie mają charakter orientacyjny i mogą ulec zmianie w trakcie realizacji inwestycji. Według PN-ISO 9836:1997 do powierzchni lokalu wliczono ściany z możliwością demontażu. Ostateczne wymiary powierzchni zostaną podane w dokumentacji powykonawczej. Możliwe wystąpienie różnic poziomów przy wyjściu z lokali na balkon/taras/ogródek. Niniejsza broszura nie stanowi oferty w rozumieniu przepisów Kodeksu Cywilnego. Przedstawione wizualizacje, zagospodarowanie terenu i rzuty mają charakter poglądowy. Wymiary pomieszczeń, lokalizację przyborów sanitarnych i inne podano na podstawie projektu budowlanego. W trakcie budowy mogą wystąpić różnice w stosunku do stanu wynikającego z projektu, wynikające ze specyfiki prac budowlanych. Aranżacja mieszkania przedstawiona na rysunku ma charakter poglądowy, przybliżający wielkość mieszkania i nie stanowi oferty handlowej. Karta może ulec zmianie w trakcie realizacji inwestycji.