
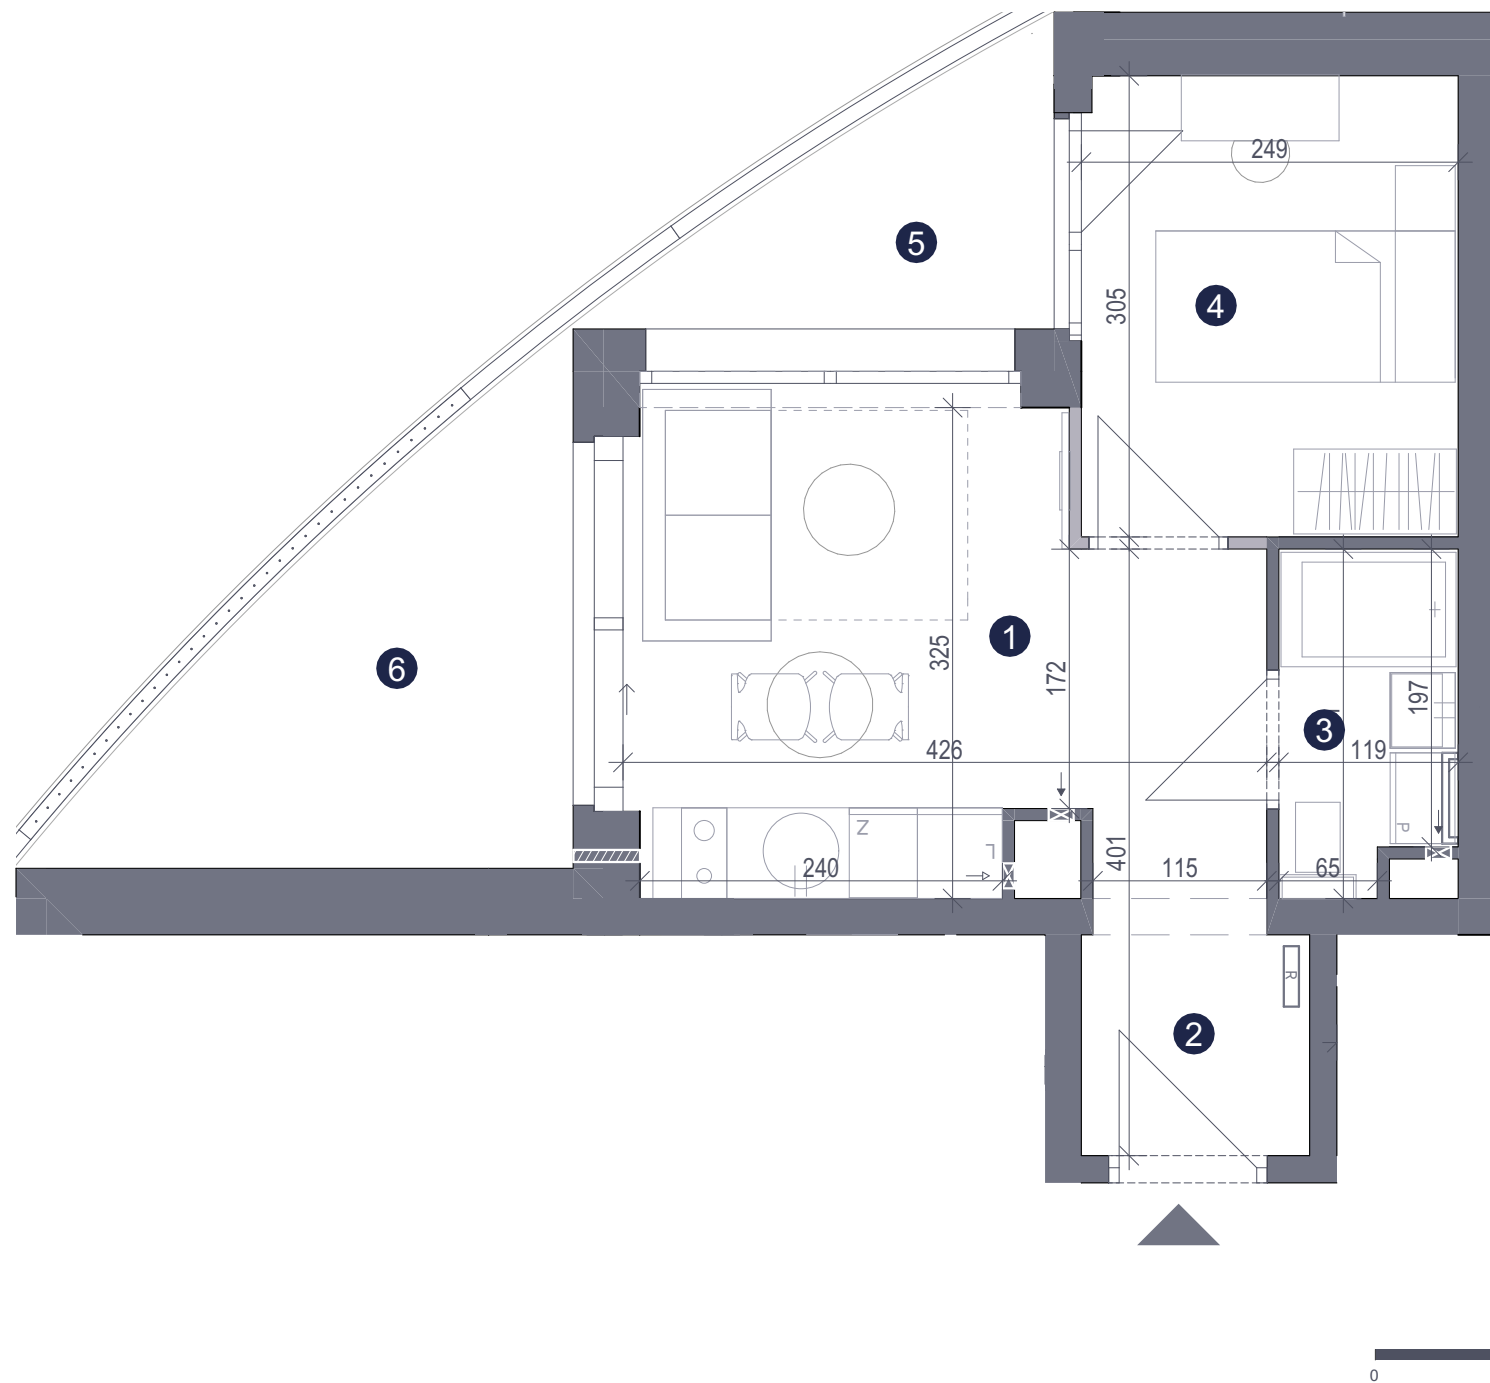


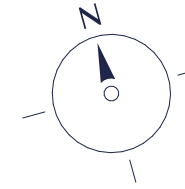

## LOKAL 1.18 24,95 m<sup>2</sup>


Piętro +1

|        |                  |                      |
|--------|------------------|----------------------|
| 1      | P. dzien. pobytu | 12,33 m <sup>2</sup> |
| 2      | Komunikacja      | 2,48 m <sup>2</sup>  |
| 3      | Łazienka         | 2,56 m <sup>2</sup>  |
| 4      | Sypialnia        | 7,58 m <sup>2</sup>  |
| Razem: |                  | 24,95 m <sup>2</sup> |

|   |        |                     |
|---|--------|---------------------|
| 5 | Balkon | 3,59 m <sup>2</sup> |
| 6 | Balkon | 7,17 m <sup>2</sup> |

## LEGENDA

|  |                                            |
|--|--------------------------------------------|
|  | ściany bez możliwości demontażu/rozbiórki  |
|  | ściany z możliwością demontażu/rozbiórki   |
|  | elementy konstrukcyjne: podciągi, nadproża |
|  | grzejniki                                  |
|  | rozdzielacz                                |
|  | przyłącze okapu                            |
|  | przyłącze wentylacji                       |
|  | przepust do klimatyzacji                   |

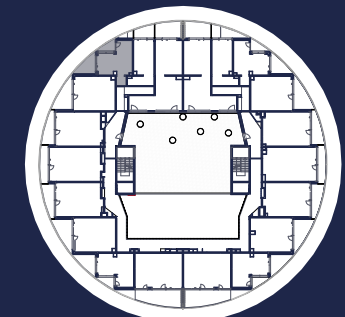

## BIURO SPRZEDAŻY

Asset Home  
ul. Jana Pawła II 11/3  
70-415, Szczecin

tel.: +48 500 522 544  
e-mail: [biuro@assethome.pl](mailto:biuro@assethome.pl)  
[www.bluebaydeweloper.pl](http://www.bluebaydeweloper.pl)

## ADRES INWESTYCJI

ul. Sosnowa 1  
72-500  
Międzyzdroje

Wymiary na rzucie podano w świetle konstrukcji (bez wykończeń). Karta katalogowa może ulec zmianom w trakcie realizacji. Wymiar okna podano w świetle otworu w murze bez uwzględnienia tolerancji na montaż. Możliwe usytuowanie elementów odwodnienia budynku, które nie zostały pokazane na niniejszej karcie. Lokalizacja i gabaryty elementów instalacji wyposażenia lokalu (w szczególności grzejników, podejść wodnych i kanalizacyjnych, nawiewników okiennych i drzwiowych, tablicy mieszkaniowej, otworów wentylacyjnych) podane na karcie mają charakter orientacyjny i mogą ulec zmianie w trakcie realizacji inwestycji. Według PN-ISO 9836:1997 do powierzchni lokalu wliczono ściany z możliwością demontażu. Ostateczne wymiary powierzchni zostaną podane w dokumentacji powykonawczej. Możliwe wystąpienie różnicy poziomów przy wyjściu z lokali na balkon/teras/ogródek. Niniejsza broszura nie stanowi oferty w rozumieniu przepisów Kodeksu Cywilnego. Przedstawione wizualizacje, zagospodarowanie terenu i rzuty mają charakter poglądowy. Wymiary pomieszczeń, lokalizację przyborów sanitarnych i inne podano na podstawie projektu budowlanego. W trakcie budowy mogą wystąpić różnice w stosunku do stanu wynikającego z projektu, wynikające ze specyfiki prac budowlanych. Aranżacja mieszkania przedstawiona na rysunku ma charakter poglądowy, przybliżający wielkość mieszkania i nie stanowi oferty handlowej. Karta może ulec zmianie w trakcie realizacji inwestycji.