



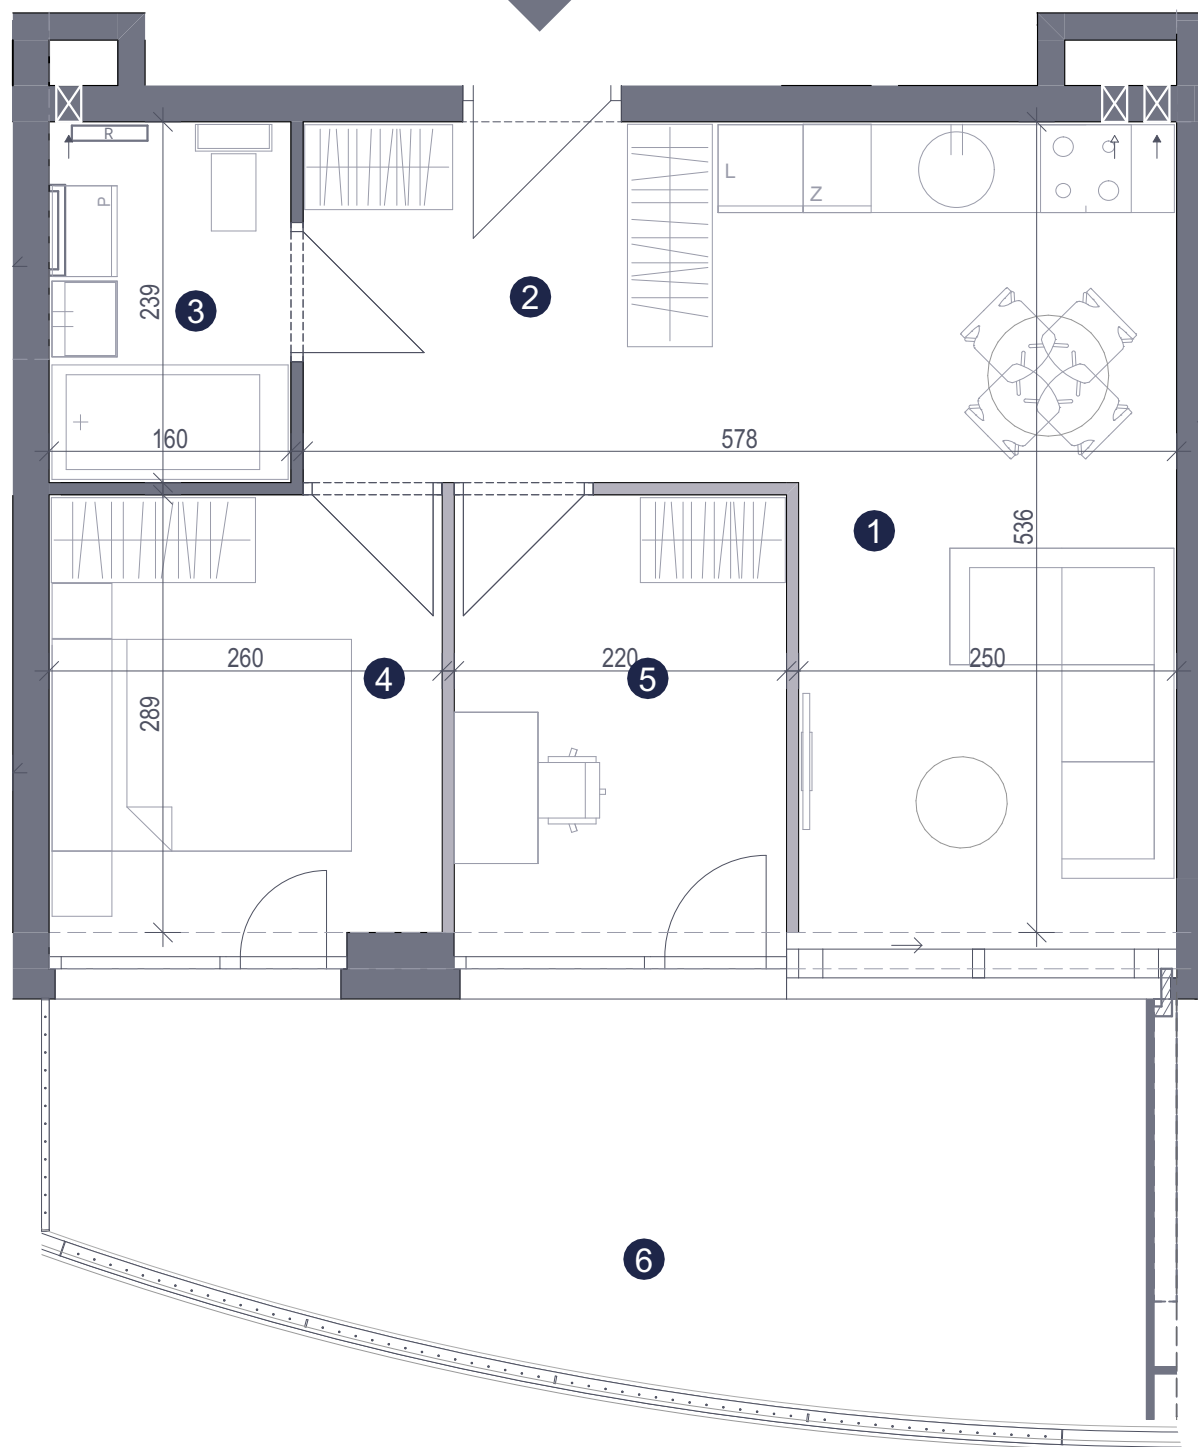


0 1 2 3 [m]

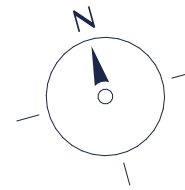

| LOKAL 3.11 |                  | 39,65 m <sup>2</sup> |
|------------|------------------|----------------------|
| Piętro +3  |                  |                      |
| 1          | P. dzien. pobytu | 16,19 m <sup>2</sup> |
| 2          | Komunikacja      | 5,03 m <sup>2</sup>  |
| 3          | Łazienka         | 3,82 m <sup>2</sup>  |
| 4          | Sypialnia        | 7,84 m <sup>2</sup>  |
| 5          | P.dzien. pobytu  | 6,77 m <sup>2</sup>  |
| Razem:     |                  | 39,65 m <sup>2</sup> |
| 6          | Balkon           | 17,3 m <sup>2</sup>  |

#### LEGENDA

- ściany bez możliwości demontażu/rozbiórki
- ściany z możliwością demontażu/rozbiórki
- elementy konstrukcyjne: podciągi, nadproża
- grzejniki
- rozdzielacz
- przyłącze okapu
- przyłącze wentylacji
- przepust do klimatyzacji

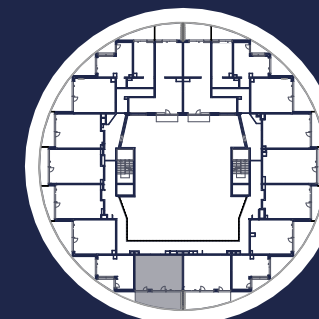

#### BIURO SPRZEDAŻY

Asset Home  
ul. Jana Pawła II 11/3  
70-415, Szczecin

tel.: +48 500 522 544  
e-mail: [biuro@assethome.pl](mailto:biuro@assethome.pl)  
[www.bluebaydeweloper.pl](http://www.bluebaydeweloper.pl)

#### ADRES INWESTYCJI

ul. Sosnowa 1  
72-500  
Międzyzdroje

Wymiary na rzucie podano w świetle konstrukcji (bez wykończeń). Karta katalogowa może ulec zmianom w trakcie realizacji. Wymiar okna podano w świetle otworu w murze bez uwzględnienia tolerancji na montaż. Możliwe usytuowanie elementów odwodnienia budynku, które nie zostały pokazane na niniejszej karcie. Lokalizacja i gabaryty elementów instalacji wyposażenia lokalu ( w szczególności grzejników, podejść wodnych i kanalizacyjnych, nawiewników okiennych i drzwiowych, tablicy mieszkaniowej, otworów wentylacyjnych) podane na karcie mają charakter orientacyjny i mogą ulec zmianie w trakcie realizacji inwestycji. Według PN-ISO 9836:1997 do powierzchni lokalu wliczono ściany z możliwością demontażu. Ostateczne wymiary powierzchni zostaną podane w dokumentacji powykonawczej. Możliwe wystąpienie różnic poziomów przy wyjściu z lokali na balkon/taras/ogródek. Niniejsza broszura nie stanowi oferty w rozumieniu przepisów Kodeksu Cywilnego. Przedstawione wizualizacje, zagospodarowanie terenu i rzuty mają charakter poglądowy. Wymiary pomieszczeń, lokalizację przyborów sanitarnych i inne podano na podstawie projektu budowlanego. W trakcie budowy mogą wystąpić różnice w stosunku do stanu wynikającego z projektu, wynikające ze specyfiki prac budowlanych. Aranżacja mieszkania przedstawiona na rysunku ma charakter poglądowy, przybliżający wielkość mieszkania i nie stanowi oferty handlowej. Karta może ulec zmianie w trakcie realizacji inwestycji.