



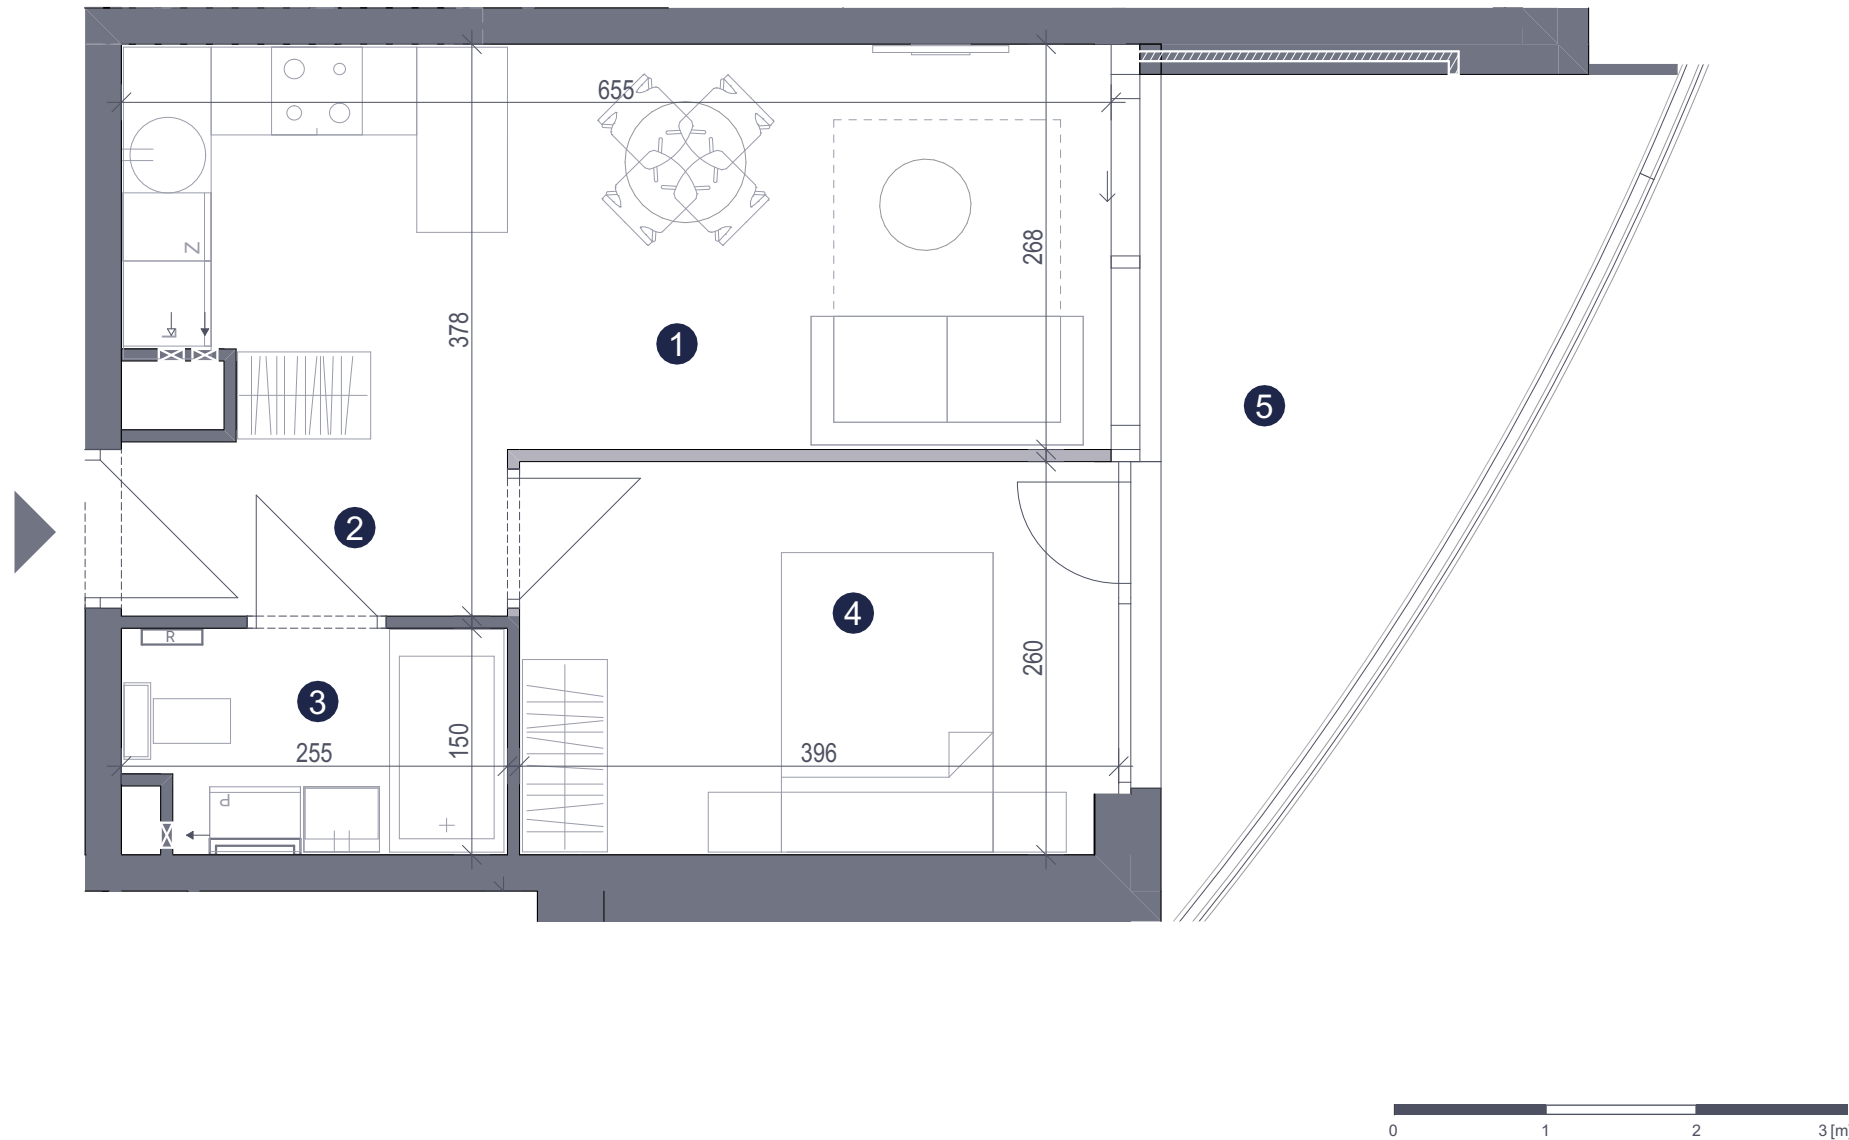

| LOKAL 4.08 |                  | 34,18 m <sup>2</sup> |
|------------|------------------|----------------------|
| Piętro +4  |                  |                      |
| 1          | P. dzien. pobytu | 17,08 m <sup>2</sup> |
| 2          | Komunikacja      | 2,81 m <sup>2</sup>  |
| 3          | Łazienka         | 3,65 m <sup>2</sup>  |
| 4          | Sypialnia        | 10,64 m <sup>2</sup> |
| Razem:     |                  | 34,18 m <sup>2</sup> |
|            |                  |                      |
| 5          | Balkon           | 10,81 m <sup>2</sup> |

#### LEGENDA

- ściany bez możliwości demontażu/rozbiórki
- ściany z możliwością demontażu/rozbiórki
- elementy konstrukcyjne: podciągi, nadproża
- grzejniki
- rozdzielacz
- przylącze okapu
- przylącze wentylacji
- przepust do klimatyzacji

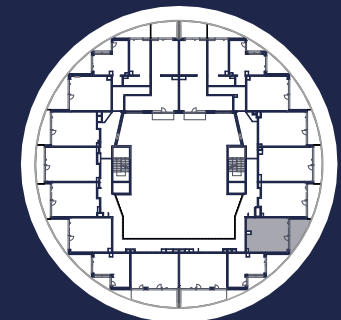

#### BIURO SPRZEDAŻY

Asset Home  
ul. Jana Pawła II 11/3  
70-415, Szczecin

tel.: +48 500 522 544  
e-mail: [biuro@assethome.pl](mailto:biuro@assethome.pl)  
[www.bluebaydeveloper.pl](http://www.bluebaydeveloper.pl)

#### ADRES INWESTYCJI

ul. Sosnowa 1  
72-500  
Międzyzdroje

Wymiary na rzucie podano w świetle konstrukcji (bez wykończeń). Karta katalogowa może ulec zmianom w trakcie realizacji. Wymiar okna podano w świetle otworu w murze bez uwzględnienia tolerancji na montaż. Możliwe usytuowanie elementów odwodnienia budynku, które nie zostały pokazane na niniejszej karcie. Lokalizacja i gabaryty elementów instalacji wyposażenia lokalu ( w szczególności grzejników, podejść wodnych i kanalizacyjnych, nawiewników okiennych i drzwiowych, tablicy mieszkaniowej, otworów wentylacyjnych) podane na karcie mają charakter orientacyjny i mogą ulec zmianie w trakcie realizacji inwestycji. Według PN-ISO 9836:1997 do powierzchni lokalu wliczono ściany z możliwością demontażu. Ostateczne wymiary powierzchni zostaną podane w dokumentacji powykonawczej. Możliwe wystąpienie różnicy poziomów przy wyjściu z lokali na balkon/taras/ogródek. Niniejsza broszura nie stanowi oferty w rozumieniu przepisów Kodeksu Cywilnego. Przedstawione wizualizacje, zagospodarowanie terenu i rzuty mają charakter poglądowy. Wymiary pomieszczeń, lokalizację przyborów sanitarnych i inne podano na podstawie projektu budowlanego. W trakcie budowy mogą wystąpić różnice w stosunku do stanu wynikającego z projektu, wynikające ze specyfiki prac budowlanych. Aranżacja mieszkania przedstawiona na rysunku ma charakter poglądowy, przybliżający wielkość mieszkania i nie stanowi oferty handlowej. Karta może ulec zmianie w trakcie realizacji inwestycji.