
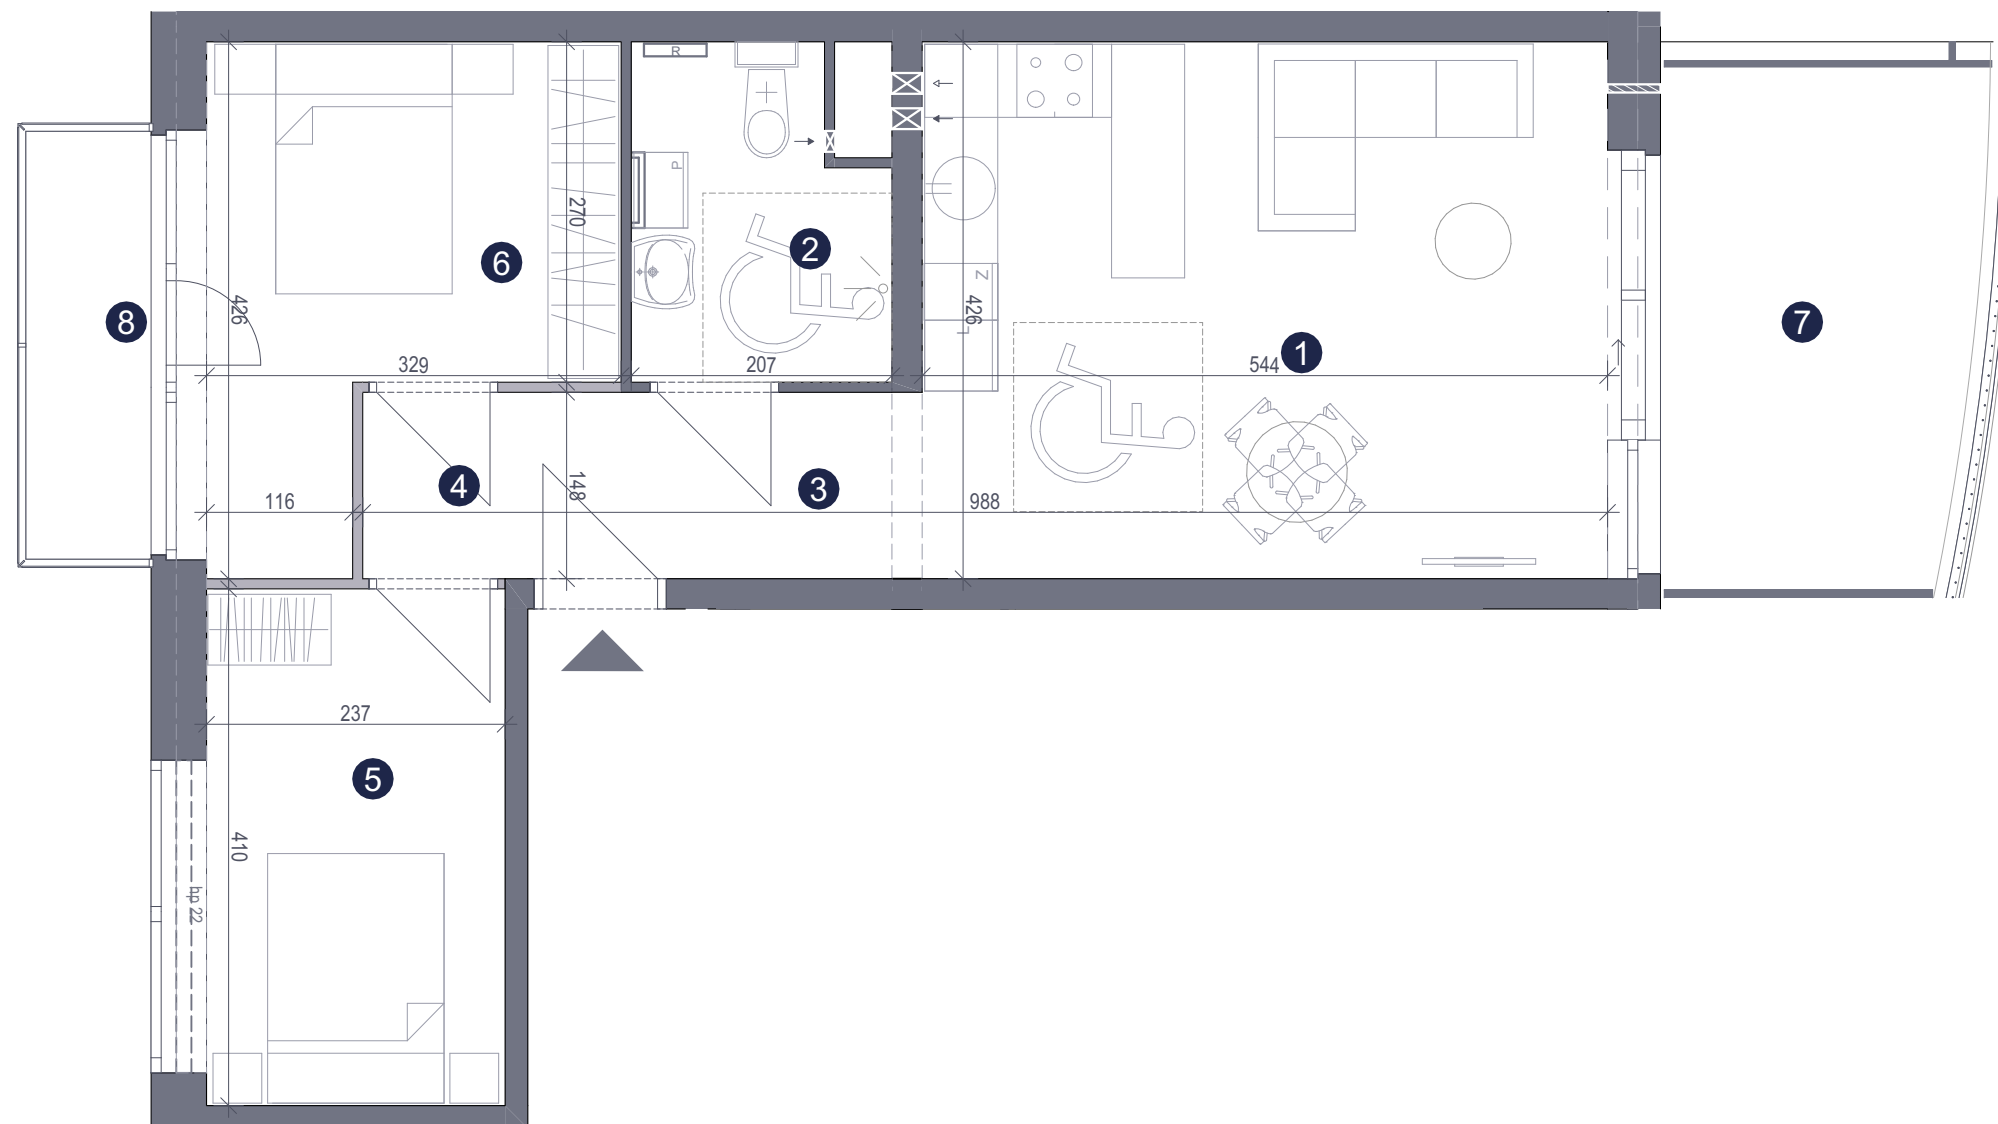


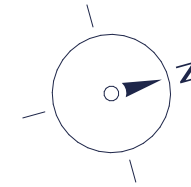

0 1 2 3 [m]

BIURO SPRZEDAŻY

Asset Home
ul. Jana Pawła II 11/3
70-415, Szczecin

tel.: +48 500 522 544
e-mail: biuro@asethome.pl
www.bluebaydeveloper.pl

ADRES INWESTYCJI

ul. Sosnowa 1
72-500
Międzyzdroje

Wymiary na rzucie podano w świetle konstrukcji (bez wykończeń). Karta katalogowa może ulec zmianom w trakcie realizacji. Wymiar okna podano w świetle otworu w murze bez uwzględnienia tolerancji na montaż. Możliwe usytuowanie elementów odwodnienia budynku, które nie zostały pokazane na niniejszej karcie. Lokalizacja i gabaryty elementów instalacji wyposażenia lokalu (w szczególności grzejników, podejść wodnych i kanalizacyjnych, nawiewników okiennych i drzwiowych, tablicy mieszkaniowej, otworów wentylacyjnych) podane na karcie mają charakter orientacyjny i mogą ulec zmianie w trakcie realizacji inwestycji. Według PN-ISO 9836:1997 do powierzchni lokalu wliczono ściany z możliwością demontażu. Ostateczne wymiary powierzchni zostaną podane w dokumentacji powykonawczej. Możliwe wystąpienie różnicy poziomów przy wyjściu z lokali na balkon/teras/ogródek. Niniejsza broszura nie stanowi oferty w rozumieniu przepisów Kodeksu Cywilnego. Przedstawione wizualizacje, zagospodarowanie terenu i rzuty mają charakter poglądowy. Wymiary pomieszczeń, lokalizację przyborów sanitarnych i inne podano na podstawie projektu budowlanego. W trakcie budowy mogą wystąpić różnice w stosunku do stanu wynikającego z projektu, wynikające ze specyfiki prac budowlanych. Aranżacja mieszkania przedstawiona na rysunku ma charakter poglądowy, przybliżający wielkość mieszkania i nie stanowi oferty handlowej. Karta może ulec zmianie w trakcie realizacji inwestycji.



LOKAL 5.01

Pietro +5

55,69 m²

1	P. dzien. pobytu	23,17 m ²
2	Łazienka	5,05 m ²
3	Komunikacja	3,07 m ²
4	Hol	3,5 m ²
5	Sypialnia	9,91 m ²
6	Sypialnia	10,99 m ²
Razem:		55,69 m ²

7	Balkon	10,21 m ²
8	Balkon	3,4 m ²

LEGENDA

	ściany bez możliwości demontażu/rozbiórki
	ściany z możliwością demontażu/rozbiórki
	elementy konstrukcyjne: podciągi, nadproża
	grzejniki
	rozdzielacz
	przyłącze okapu
	przyłącze wentylacji
	przepust do klimatyzacji

